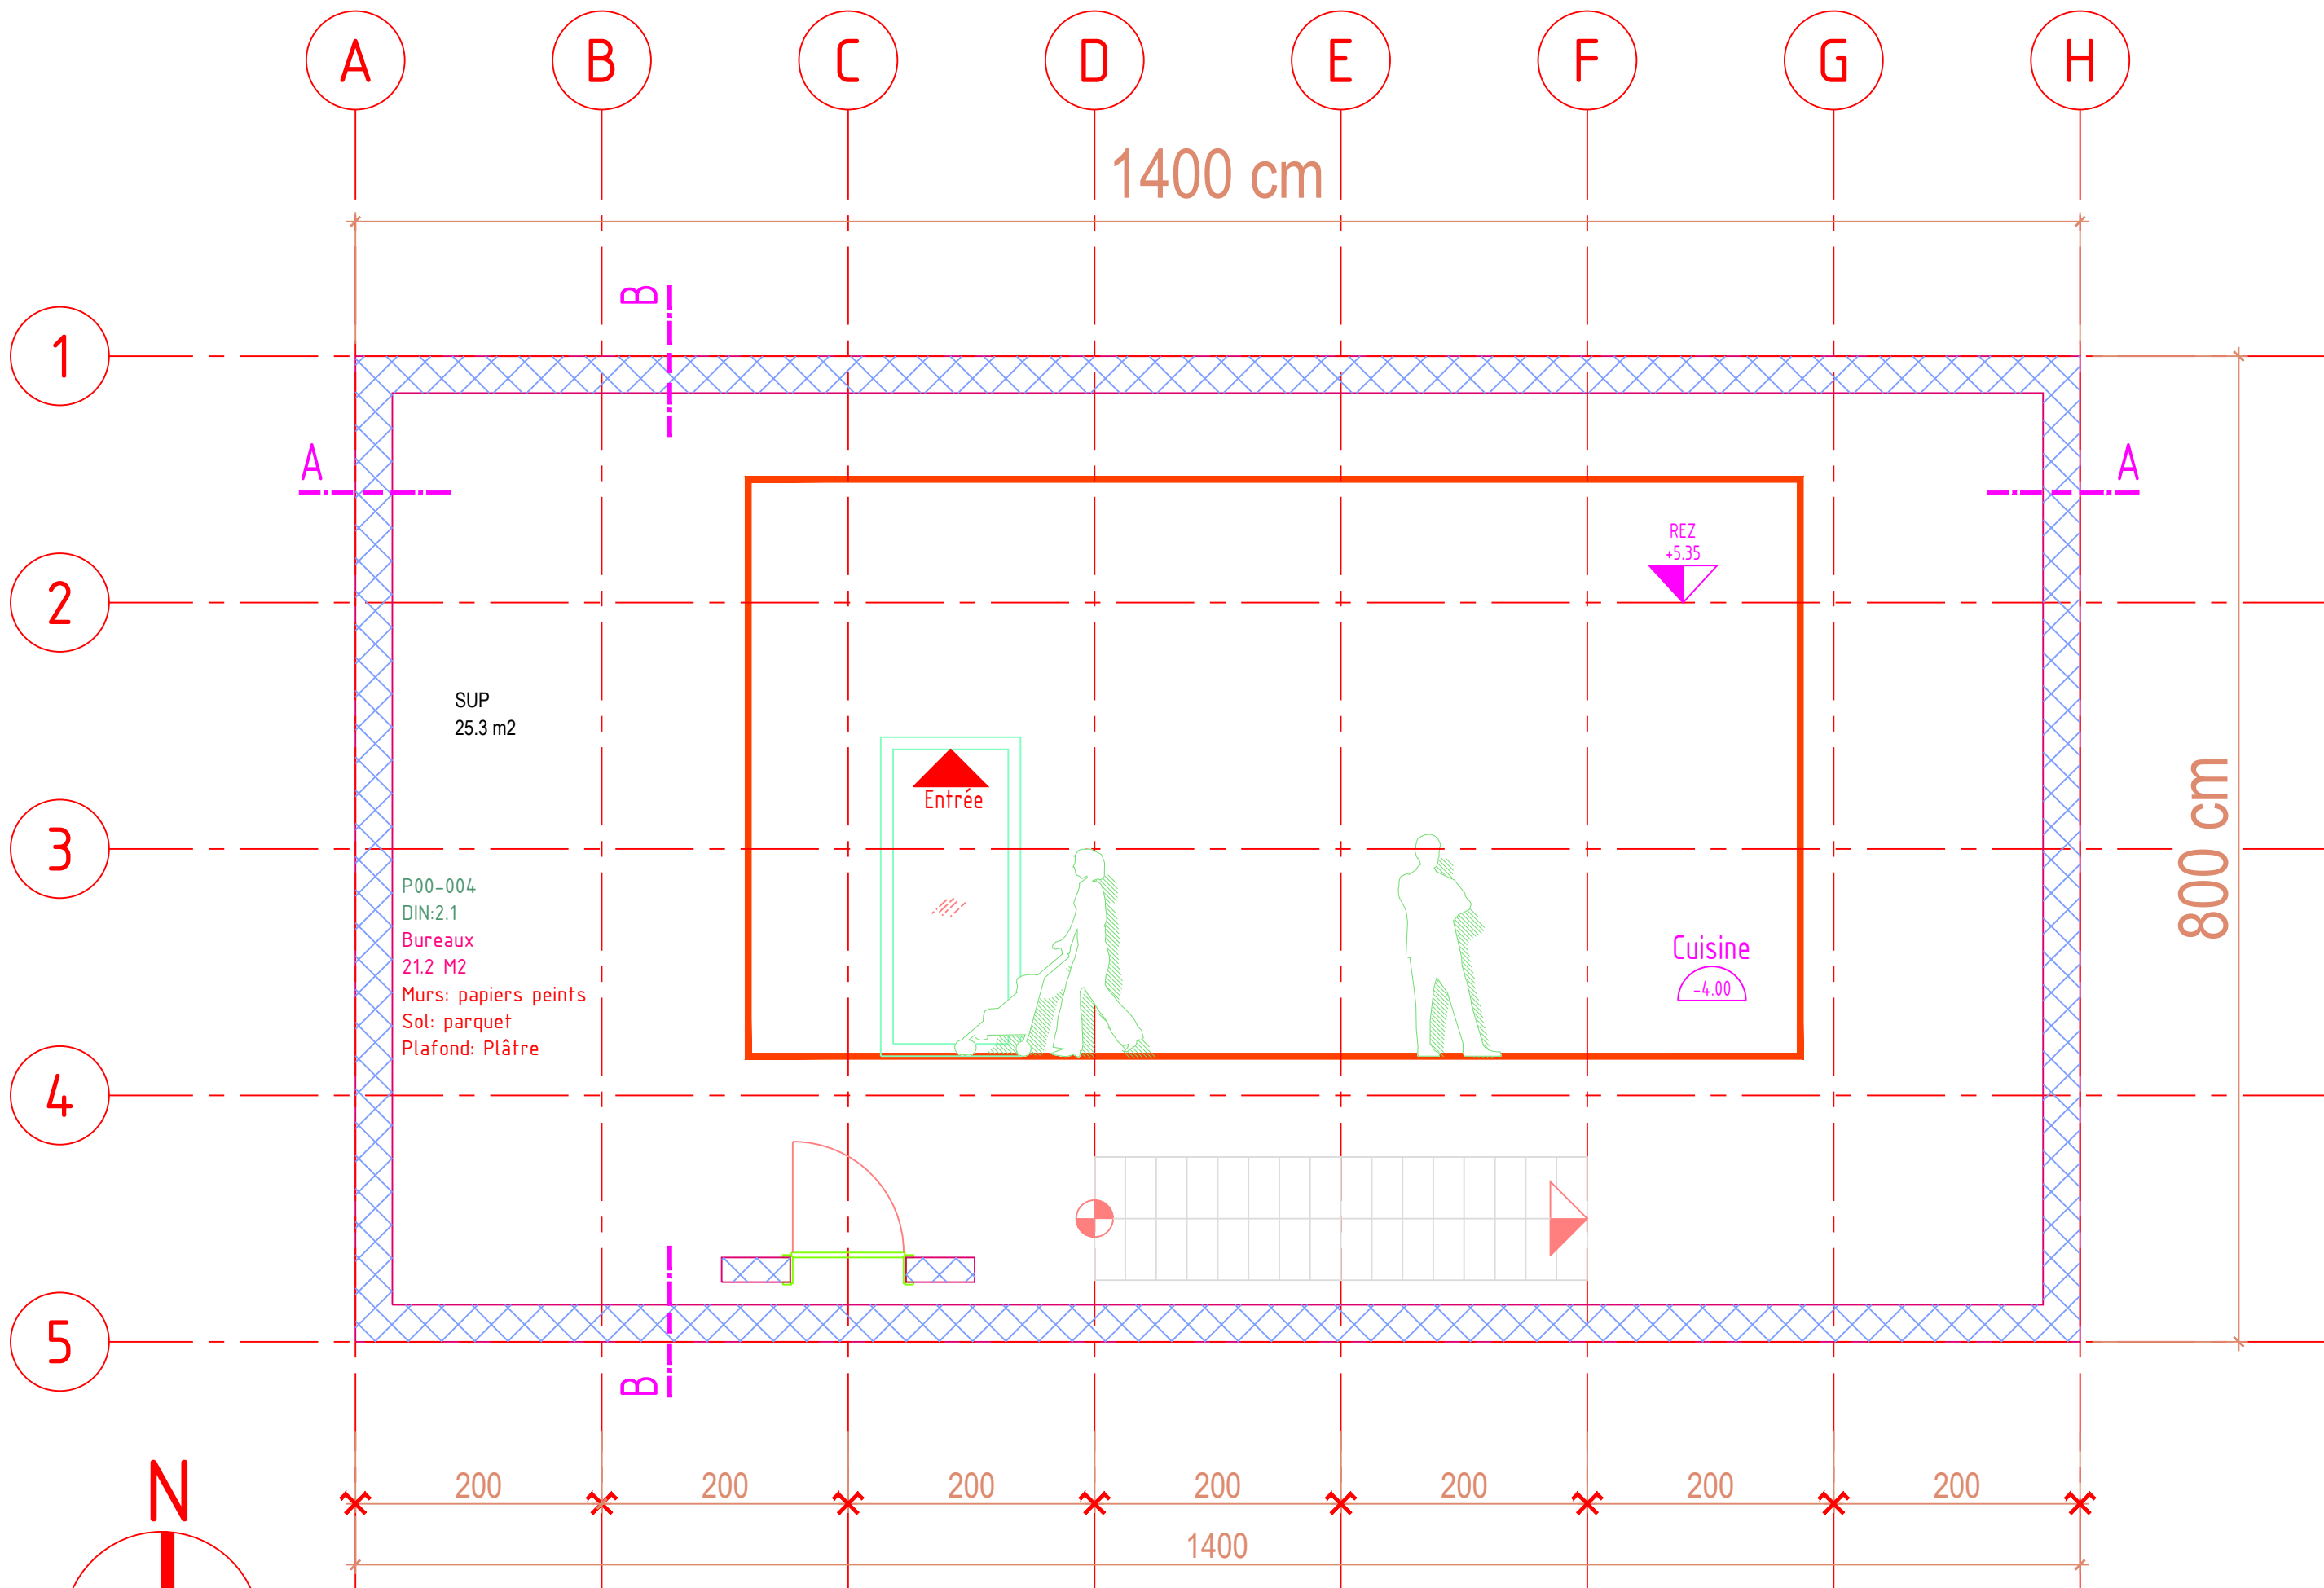


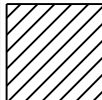
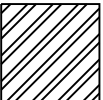
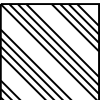

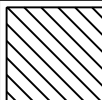
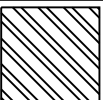
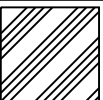
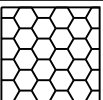
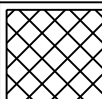
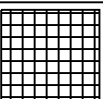
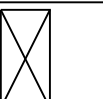

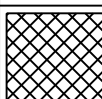
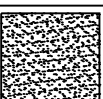
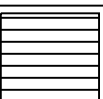
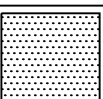
Exemple CADnorm Archi
Avec style de tracé
CADnorm-50.ctb
Echelle 1/50 - 09.04.2024





Exemple CADnorm Archi
Sans style de tracé
CADnorm-50.ctb
Echelle 1/50 - 09.04.2024

Ce plan a été dessiné sur la base de reproduction de plans d'époques. De légères différences peuvent apparaître et ne pourront faire l'objet de réclamations

L'entrepreneur est tenu de contrôler les cotes sur place et d'informer la direction des travaux de toute erreur éventuelle

Légende matériaux		Brique de terre cuite		Pierre naturelle		Bois massif		Matière synthétique
		Brique de ciment		Aggloméré de ciment		Aggloméré bois		Matériaux absorbants ou isolants
		Béton 1		Béton préfabriqué ou pierre artificielle		Bois de charpente		Métal
		Béton 2		Mortier, plâtre		Verre		Mastic

	à démolir
	à construire

